

CTIRAD

Dispozice 4+kk
Podlahová plocha* 147,87 m²
Pozemek 531,0 m²

Přízemí

1. Obývací pokoj	54,8 m ²
2. Kuchyně	9,5 m ²
3. Toaleta	1,3 m ²
4. Technická místnost	4,2 m ²
5. Zádveří	6,7 m ²


Podkroví

6. Ložnice	13,8 m ²
7. Pokoj 1	13,7 m ²
8. Pokoj 2	12,0 m ²
9. Šatna	3,7 m ²
10. Chodba	10,6 m ²
11. WC	1,6 m ²
12. Koupelna	9,5 m ²


Plocha domu 141,4 m²

Zahrada

13. Zahradní sklad	17,0 m ²
14. Garáž	31,7 m ²
15. Terasa	
16. Bazén	

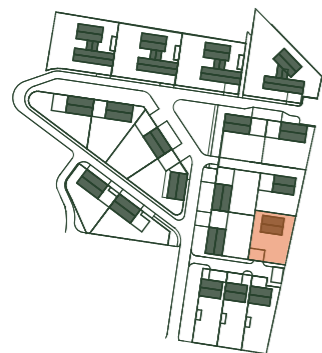

0 5m

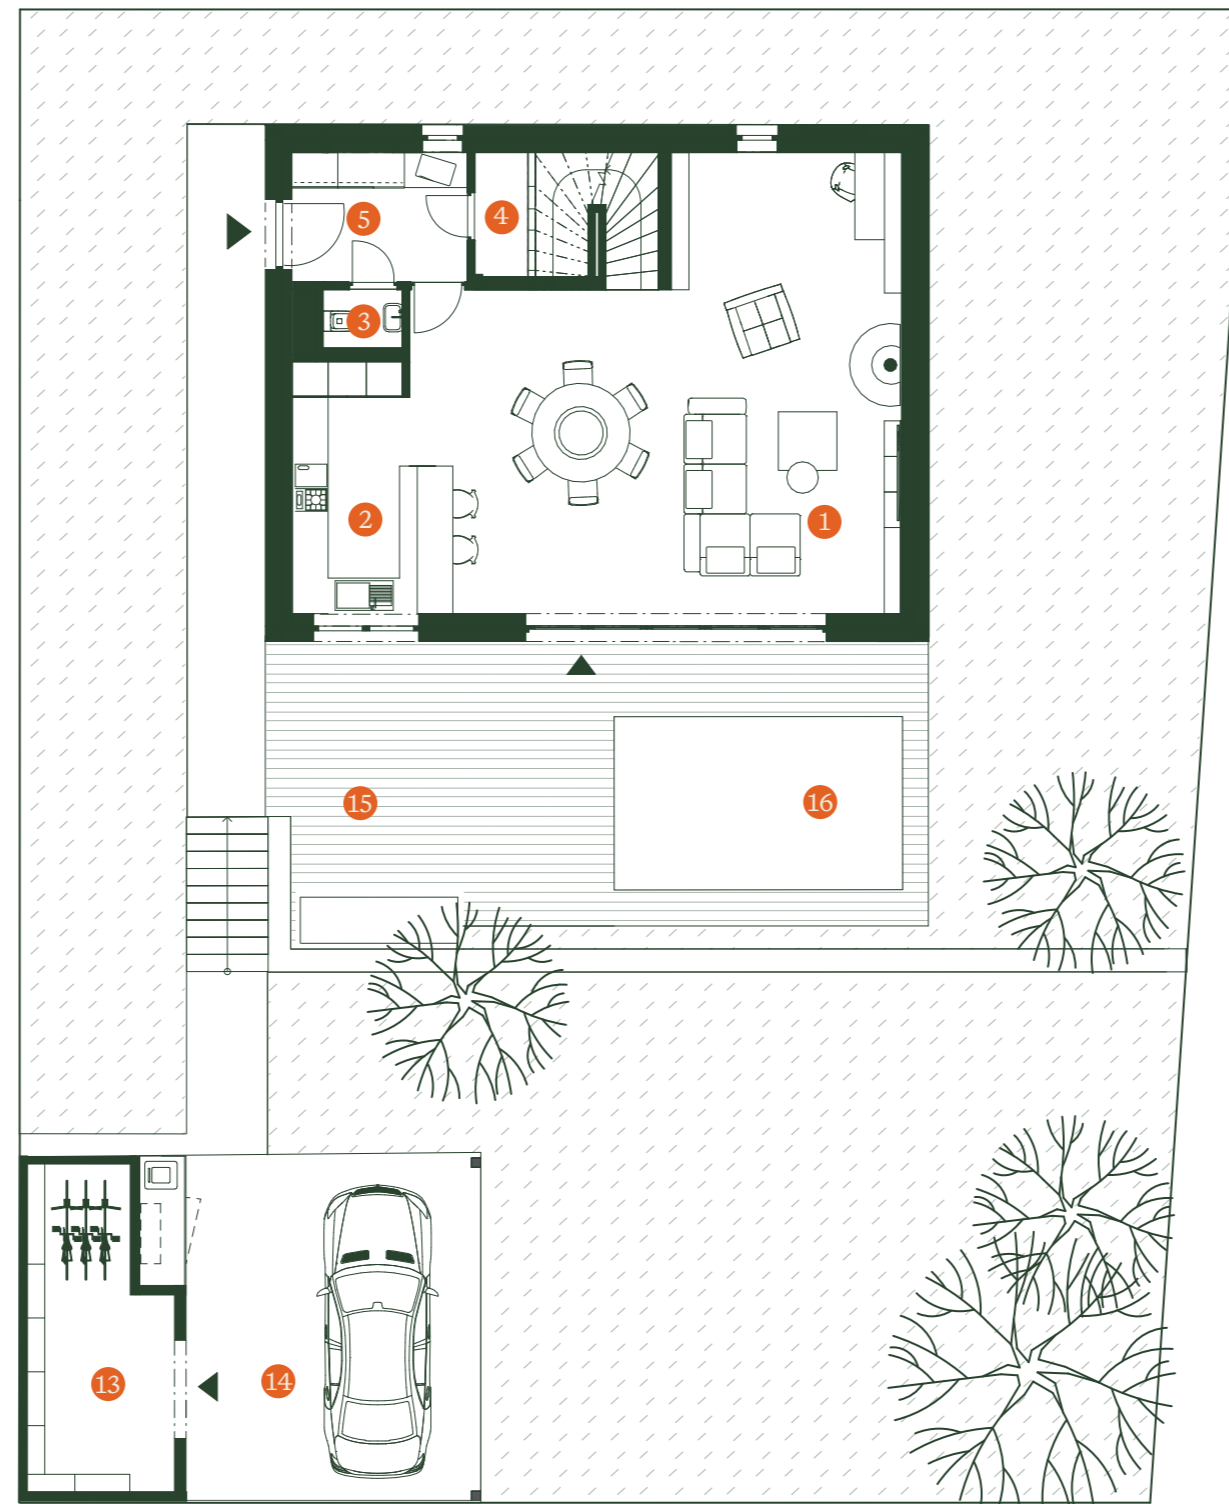

Přízemí a zahrada



Podkroví

Upozornění: Obrázek půdorysů je pouze ilustrační a představuje dispoziční řešení domu. Umístění zařízení domu je uváděno pouze orientačně. Plochy jednotlivých místností se mohou lišit. Investor se zavazuje seznámit klienta se skutečným stavem, dle prováděcí dokumentace.

* Čistá podlahová plocha dle nařízení vlády č. 366/2013