

# REGINA

Dispozice 4+kk  
Podlahová plocha\* 147,87 m<sup>2</sup>  
Pozemek 534,0 m<sup>2</sup>

## Přízemí

1. Obývací pokoj 54,8 m<sup>2</sup>  
2. Kuchyně 9,5 m<sup>2</sup>  
3. Toaleta 1,3 m<sup>2</sup>  
4. Technická místnost 4,2 m<sup>2</sup>  
5. Zádveří 6,7 m<sup>2</sup>


## Podkroví

6. Ložnice 13,8 m<sup>2</sup>  
7. Pokoj 1 13,7 m<sup>2</sup>  
8. Pokoj 2 12,0 m<sup>2</sup>  
9. Šatna 3,7 m<sup>2</sup>  
10. Chodba 10,6 m<sup>2</sup>  
11. WC 1,6 m<sup>2</sup>  
12. Koupelna 9,5 m<sup>2</sup>

Plocha domu 141,4 m<sup>2</sup>

## Zahrada

13. Zahradní sklad 9,9 m<sup>2</sup>  
14. Garáž 44,9 m<sup>2</sup>  
15. Terasa  
16. Bazén

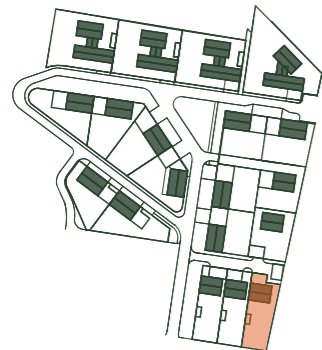


0 5m




Upozornění: Obrázek půdorysů je pouze ilustrační a představuje dispoziční řešení domu. Umístění zařízení domu je uváděno pouze orientačně. Plochy jednotlivých místností se mohou lišit. Investor se zavazuje seznámit klienta se skutečným stavem, dle prováděcí dokumentace.

\* Čistá podlahová plocha dle nařízení vlády č. 366/2013

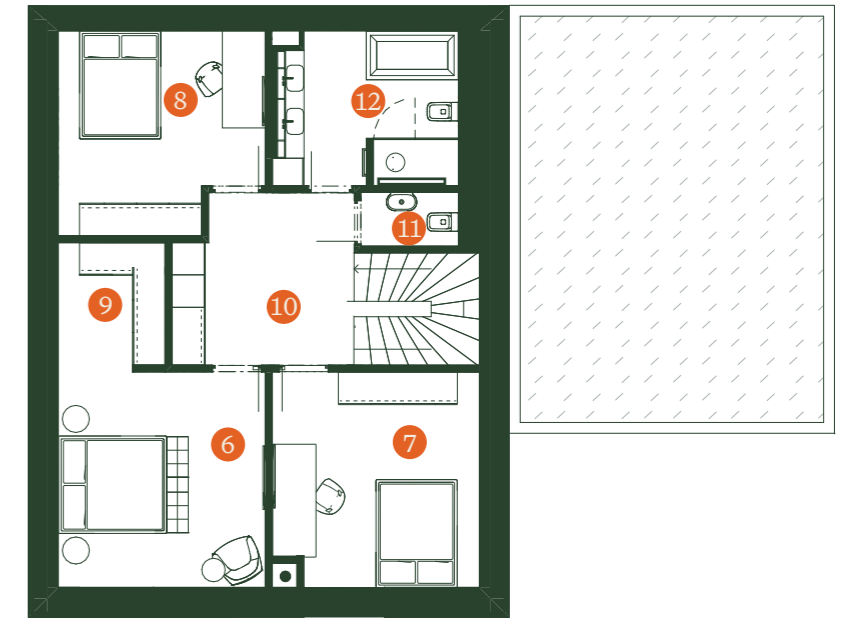

Podkroví

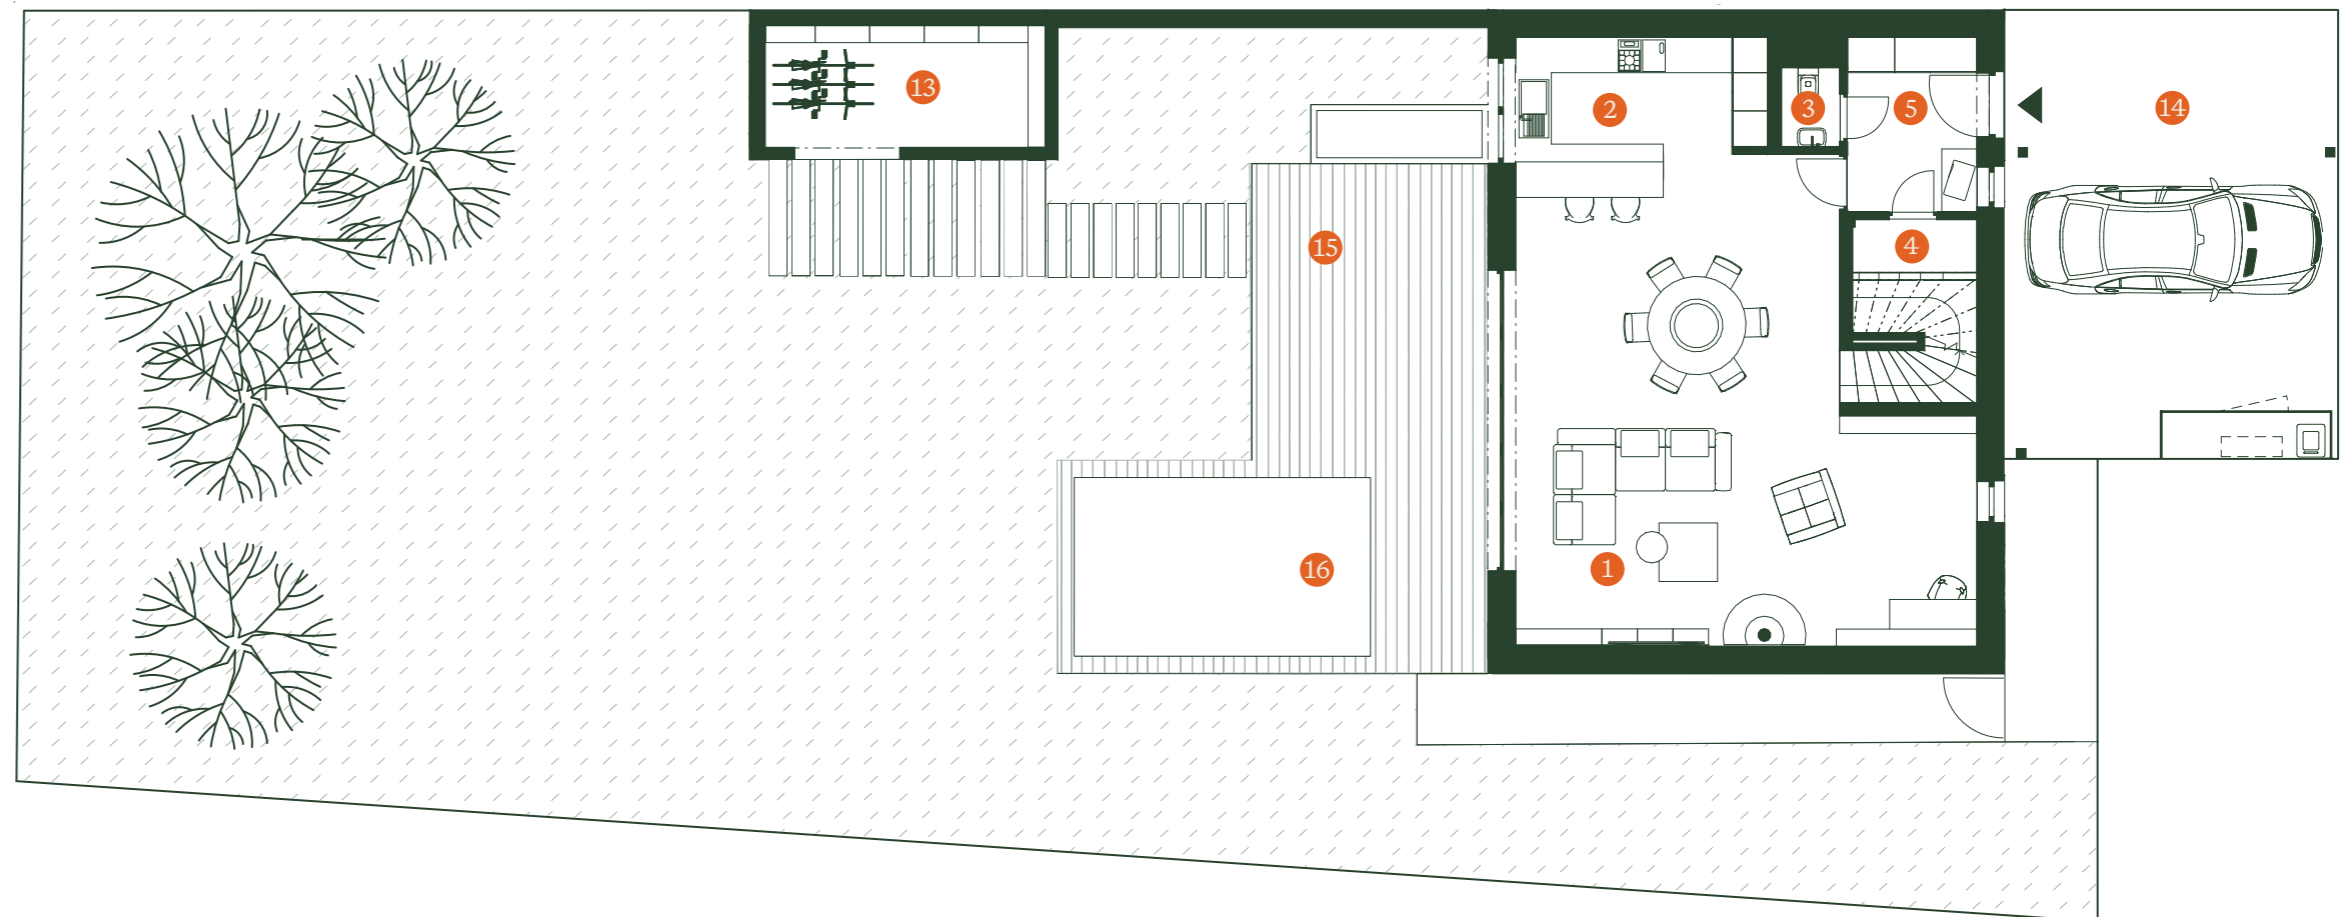

Přízemí a zahrada