

# ALBERT

Dispozice 6+1  
Podlahová plocha\* 257,5 m<sup>2</sup>  
Pozemek 929,0 m<sup>2</sup>

## Přízemí


1. Obývací pokoj	42,80 m <sup>2</sup>
2. Kuchyně	32,5 m <sup>2</sup>
3. Jídlna	27,9 m <sup>2</sup>
4. Toaleta	2,6 m <sup>2</sup>
5. Umývárna	3,6 m <sup>2</sup>
6. Koupelna	5,7 m <sup>2</sup>
7. Technická místnost	4,6 m <sup>2</sup>
8. Zádveří	11,2 m <sup>2</sup>
9. Ložnice	17,5 m <sup>2</sup>
10. Šatna 1	6,2 m <sup>2</sup>
11. Šatna 2	6,5 m <sup>2</sup>
12. Prádelna	7,1 m <sup>2</sup>
13. Spíž	4,4 m <sup>2</sup>

Podkroví 73,1 m<sup>2</sup>


Plocha domu 245,7 m<sup>2</sup>

## Zahrada

21. Zahradní sklad	12,2 m <sup>2</sup>
22. Garáž	65,4 m <sup>2</sup>
23. Terasa	
24. Jezírko	

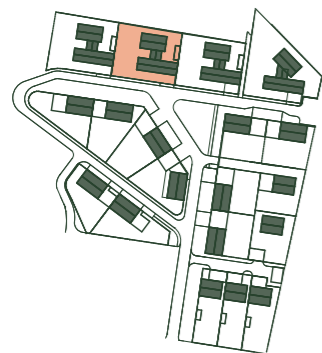

0 5m

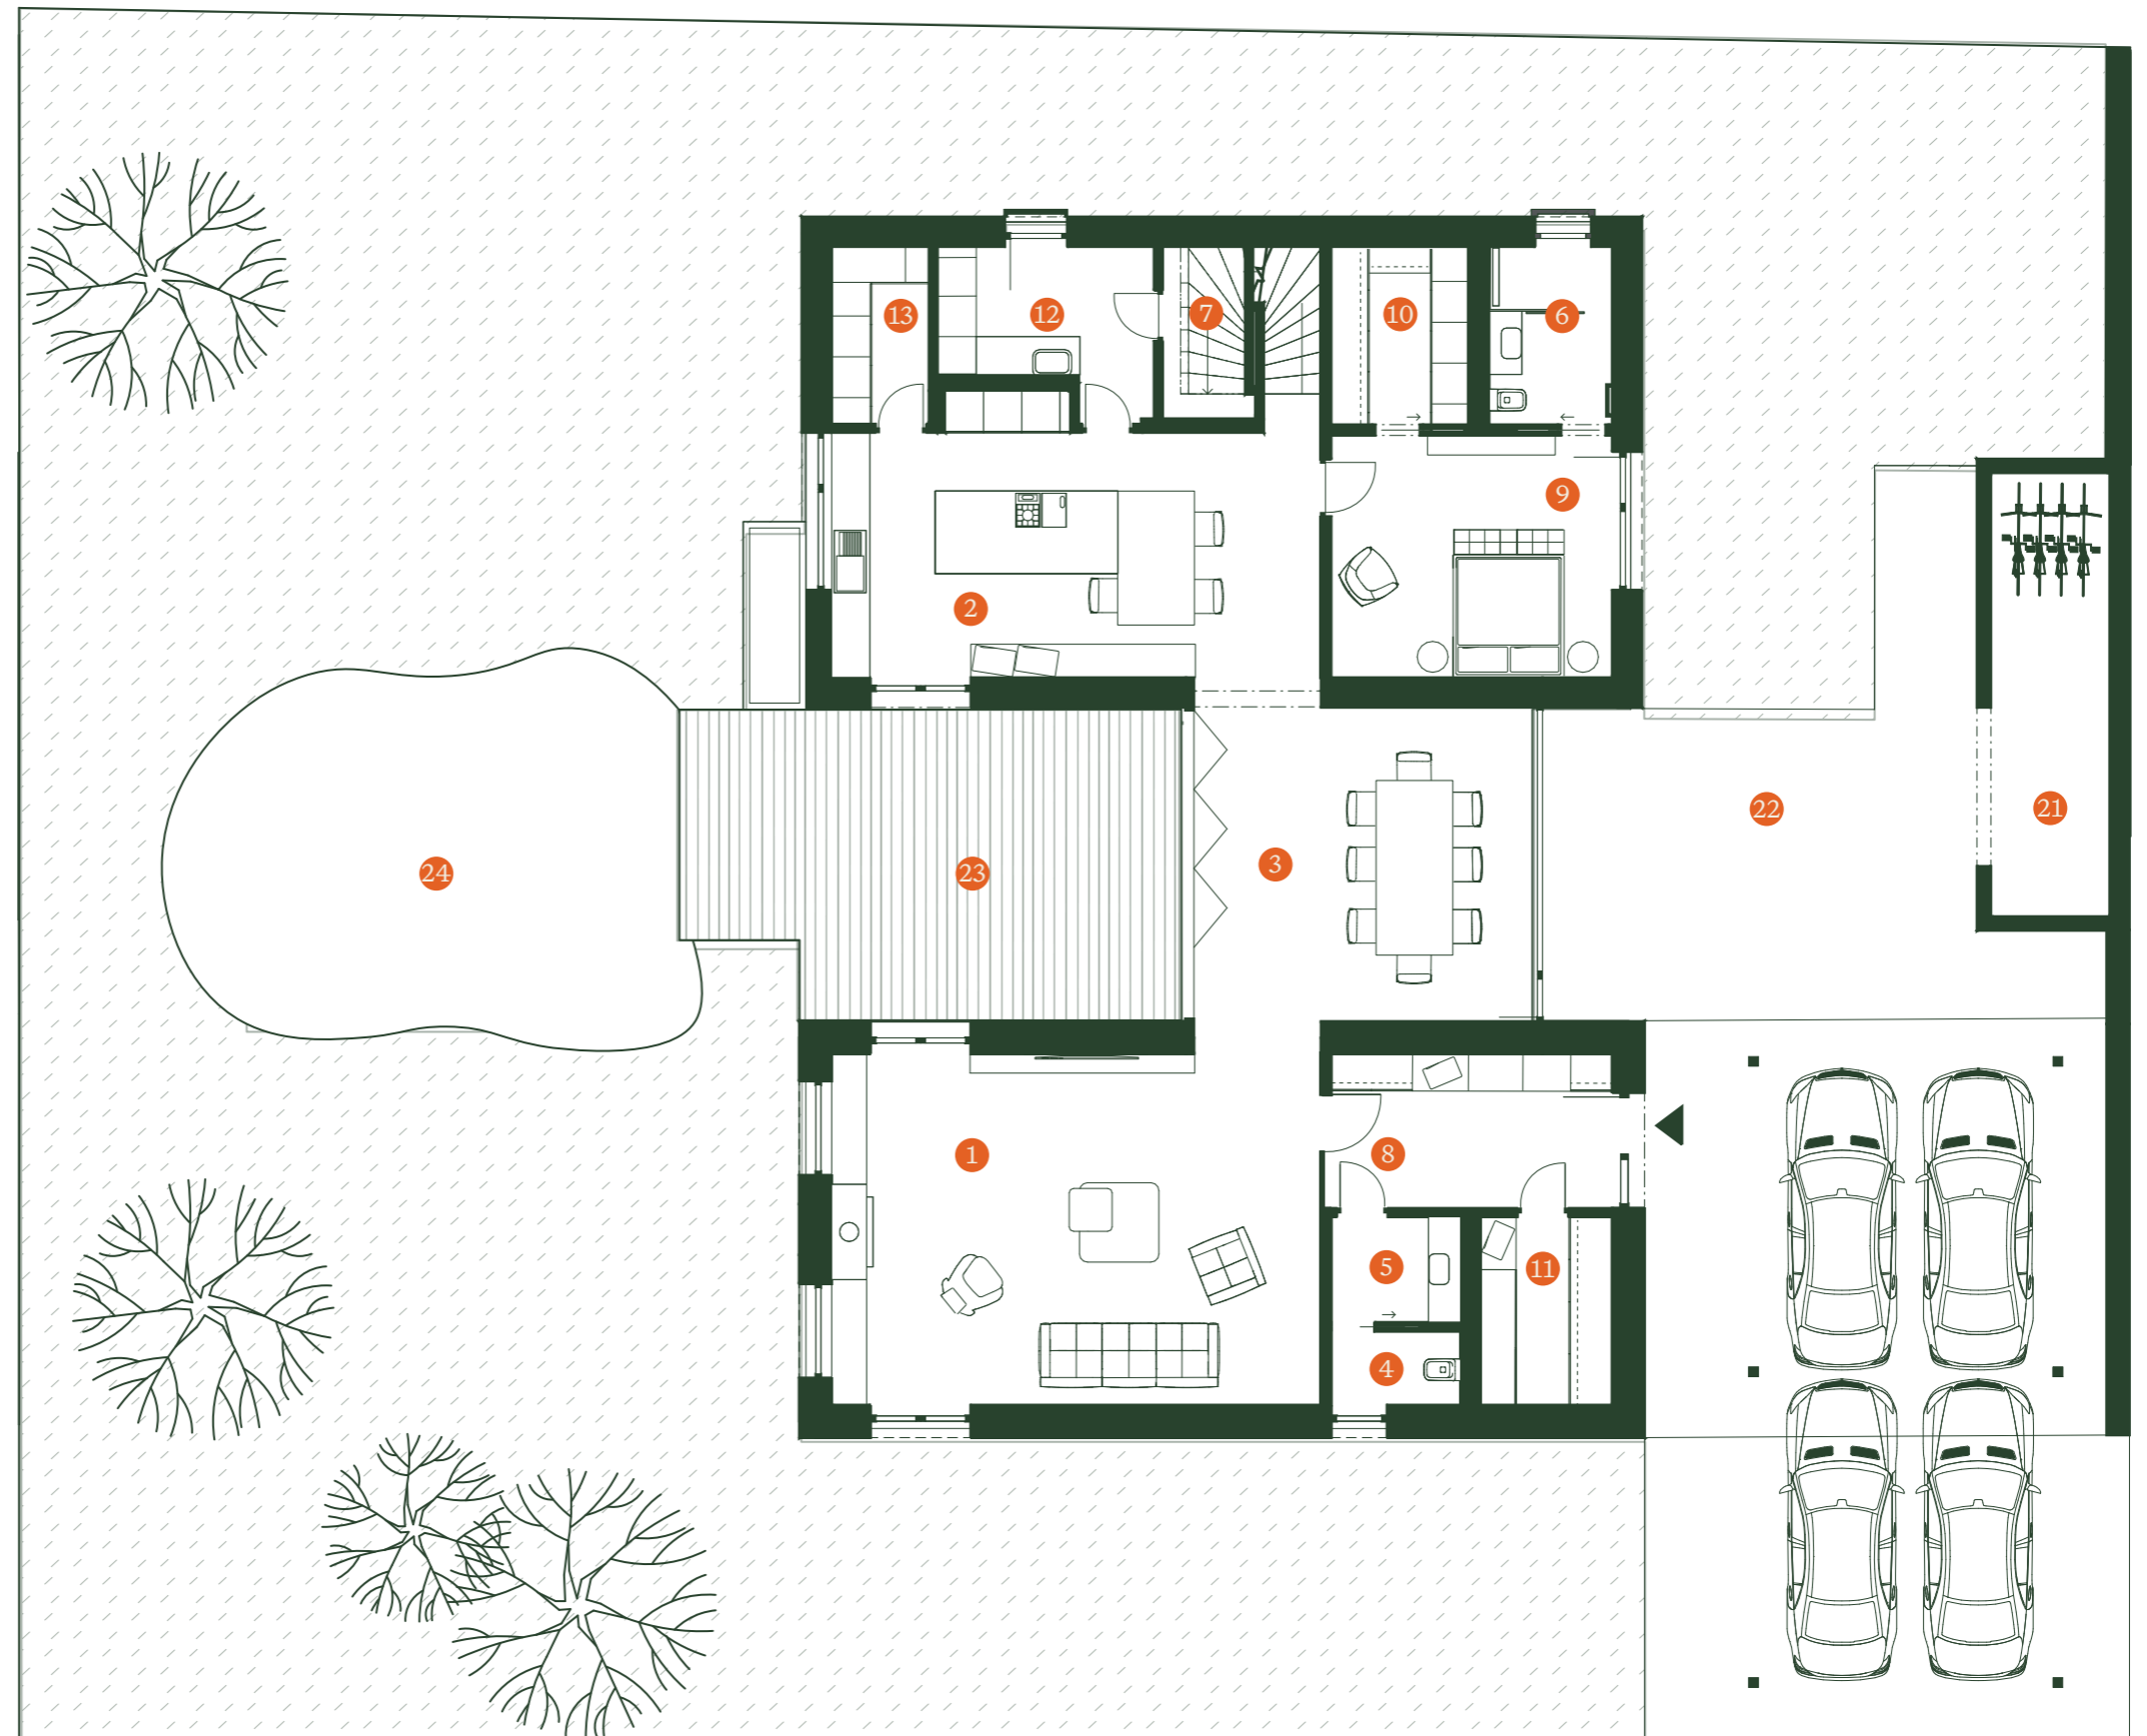

Přízemí a zahrada

Upozornění: Obrázek půdorysů je pouze ilustrační a představuje dispoziční řešení domu. Umístění zařízení domu je uváděno pouze orientačně. Plochy jednotlivých místností se mohou lišit. Investor se zavazuje seznámit klienta se skutečným stavem, dle prováděcí dokumentace.

\* Čistá podlahová plocha dle nařízení vlády č. 366/2013

# ALBERT

Dispozice 6+1  
Podlahová plocha\* 257,5 m<sup>2</sup>  
Pozemek 910,0 m<sup>2</sup>

Přízemí 172,6 m<sup>2</sup>


## Podkroví

14. Pokoj 1 18,8 m<sup>2</sup>  
15. Pokoj 2 18,6 m<sup>2</sup>  
16. Pracovna 14,0 m<sup>2</sup>  
17. Chodba 9,1 m<sup>2</sup>  
18. WC 2,0 m<sup>2</sup>  
19. Koupelna 10,6 m<sup>2</sup>  
  
20. Půda 67,8 m<sup>2</sup>

Plocha domu 245,7 m<sup>2</sup>

## Zahrada

21. Zahradní sklad 12,2 m<sup>2</sup>  
22. Garáž 65,4 m<sup>2</sup>  
23. Terasa  
24. Jezírko

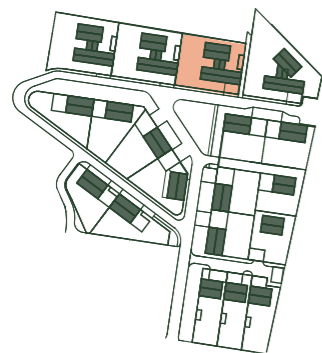


0 5m



Upozornění: Obrázek půdorysů je pouze ilustrační a představuje dispoziční řešení domu. Umístění zařízení domu je uváděno pouze orientačně. Plochy jednotlivých místností se mohou lišit. Investor se zavazuje seznámit klienta se skutečným stavem, dle prováděcí dokumentace.

\* Čistá podlahová plocha dle nařízení vlády č. 366/2013

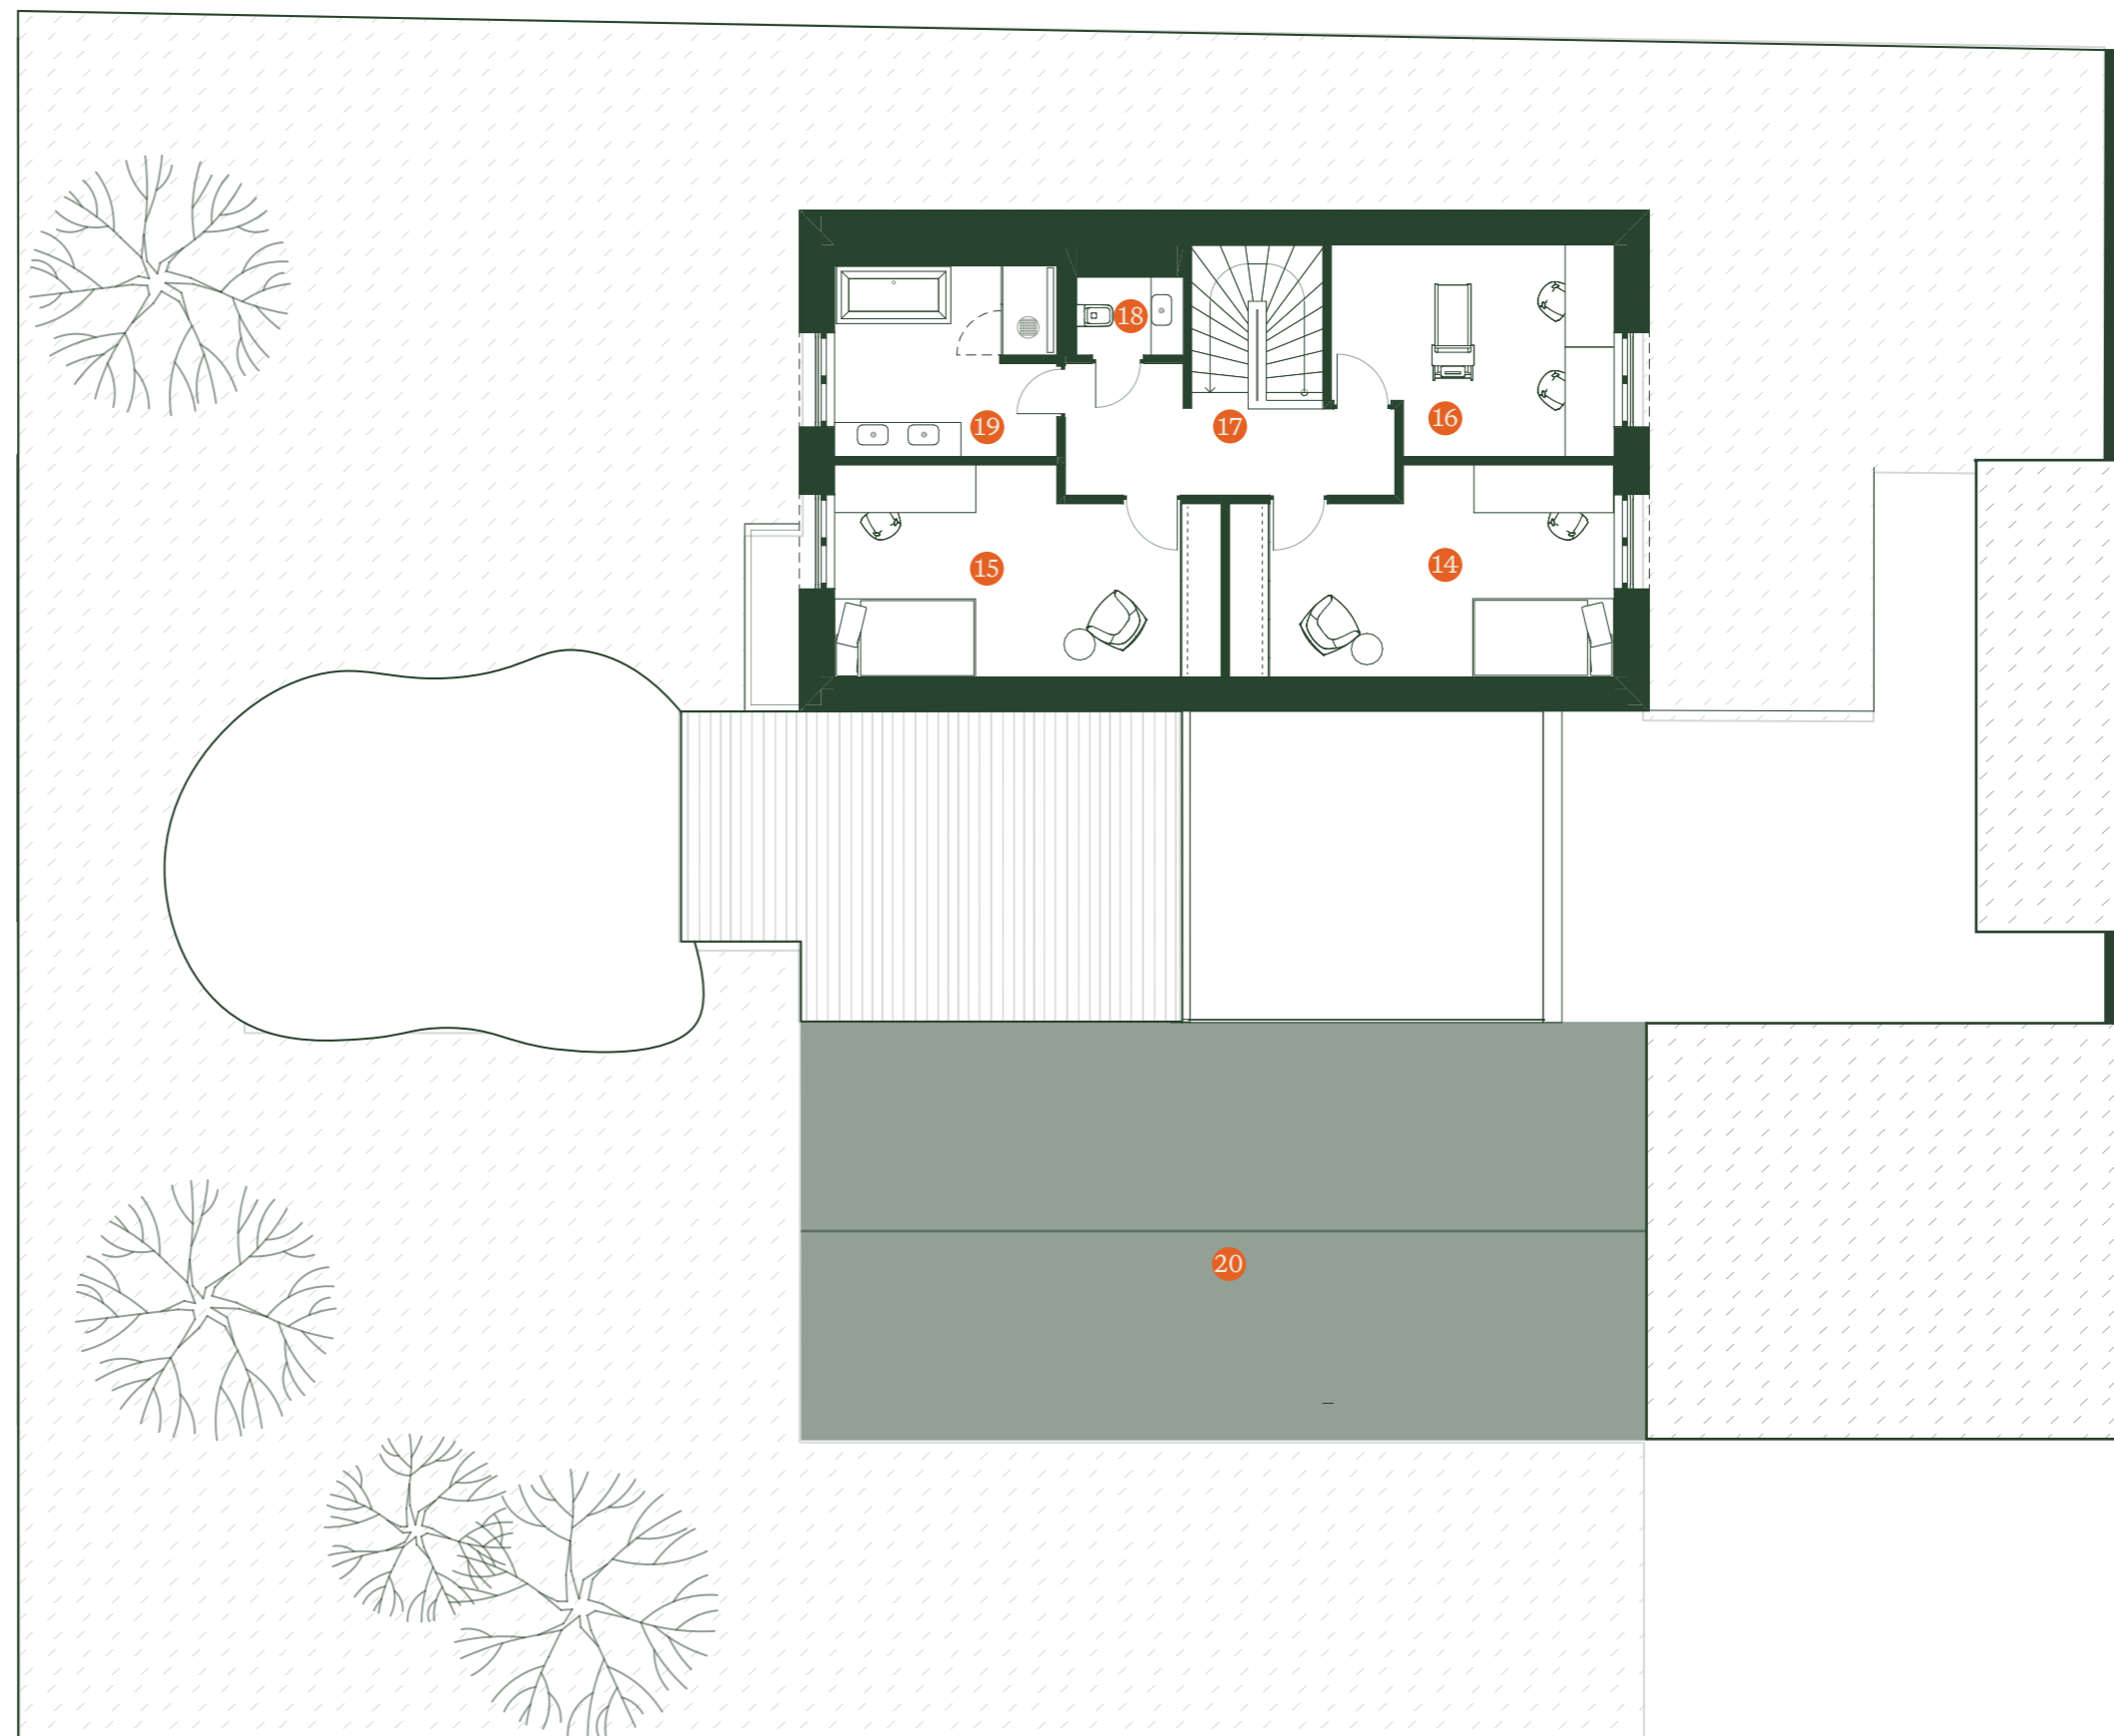

Podkroví