

ZDISLAVA

Dispozice	5+kk
Podlahová plocha*	187,30 m²
Pozemek	519 m²

Přízemí

1. Obývací pokoj	46,3 m²
2. Kuchyně	7,4 m²
3. Toaleta	1,9 m²
4. Technická místnost	4,3 m²
5. Zádveří	5,4 m²
6. Ložnice	19,0 m²
7. Koupelna	4,3 m²
8. Šatna	5,1 m²


Podkroví

6. Ložnice	13,8 m²
7. Pokoj 1	13,7 m²
8. Pokoj 2	12,0 m²
9. Šatna	3,7 m²
10. Chodba	10,6 m²
11. WC	1,6 m²
12. Koupelna	9,5 m²

Plocha domu	175,10 m²
-------------	-----------

Zahrada

13. Zahradní sklad	12,2 m²
14. Garáž	65,1 m²
15. Terasa	
16. Bazén	

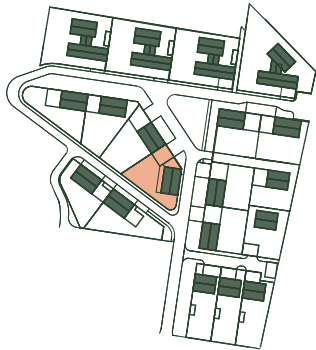


0 5m



Upozornění: Obrázek půdorysů je pouze ilustrační a představuje dispoziční řešení domu. Umístění zařízení domu je uváděno pouze orientačně. Plochy jednotlivých místností se mohou lišit. Investor se zavazuje seznámit klienta se skutečným stavem, dle prováděcí dokumentace.

* Čistá podlahová plocha dle nařízení vlády č. 366/2013

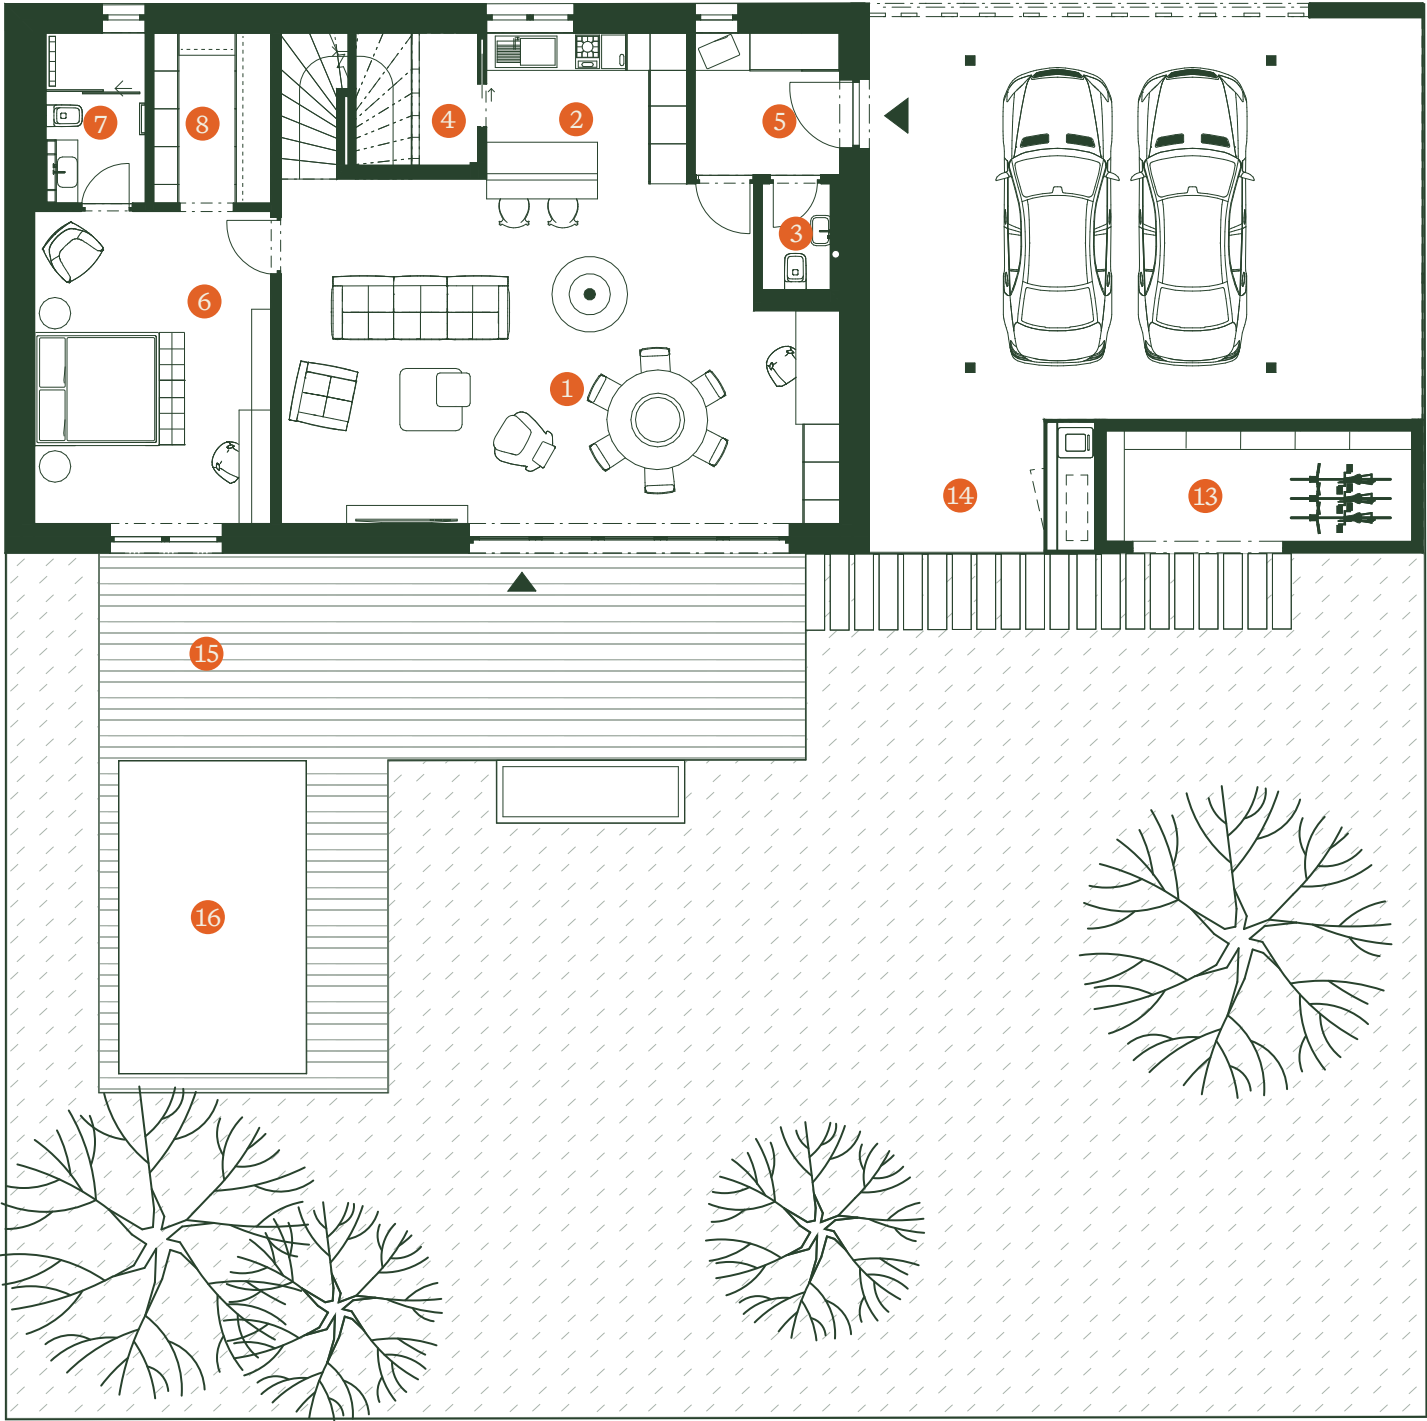

Přízemí a zahrada

ZDISLAVA

Dispozice	5+kk
Podlahová plocha*	187,30 m²
Pozemek	519 m²

Přízemí

1. Obývací pokoj	46,3 m²
2. Kuchyně	7,4 m²
3. Toaleta	1,9 m²
4. Technická místnost	4,3 m²
5. Zádveří	5,4 m²
6. Ložnice	19,0 m²
7. Koupelna	4,3 m²
8. Šatna	5,1 m²


Podkroví

6. Ložnice	13,8 m²
7. Pokoj 1	13,7 m²
8. Pokoj 2	12,0 m²
9. Šatna	3,7 m²
10. Chodba	10,6 m²
11. WC	1,6 m²
12. Koupelna	9,5 m²

Plocha domu	175,10 m²
-------------	-----------

Zahrada

13. Zahradní sklad	12,2 m²
14. Garáž	65,1 m²
15. Terasa	
16. Bazén	

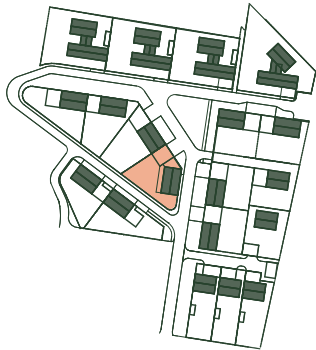


0 5m



Upozornění: Obrázek půdorysů je pouze ilustrační a představuje dispoziční řešení domu. Umístění zařízení domu je uváděno pouze orientačně. Plochy jednotlivých místností se mohou lišit. Investor se zavazuje seznámit klienta se skutečným stavem, dle prováděcí dokumentace.

* Čistá podlahová plocha dle nařízení vlády č. 366/2013

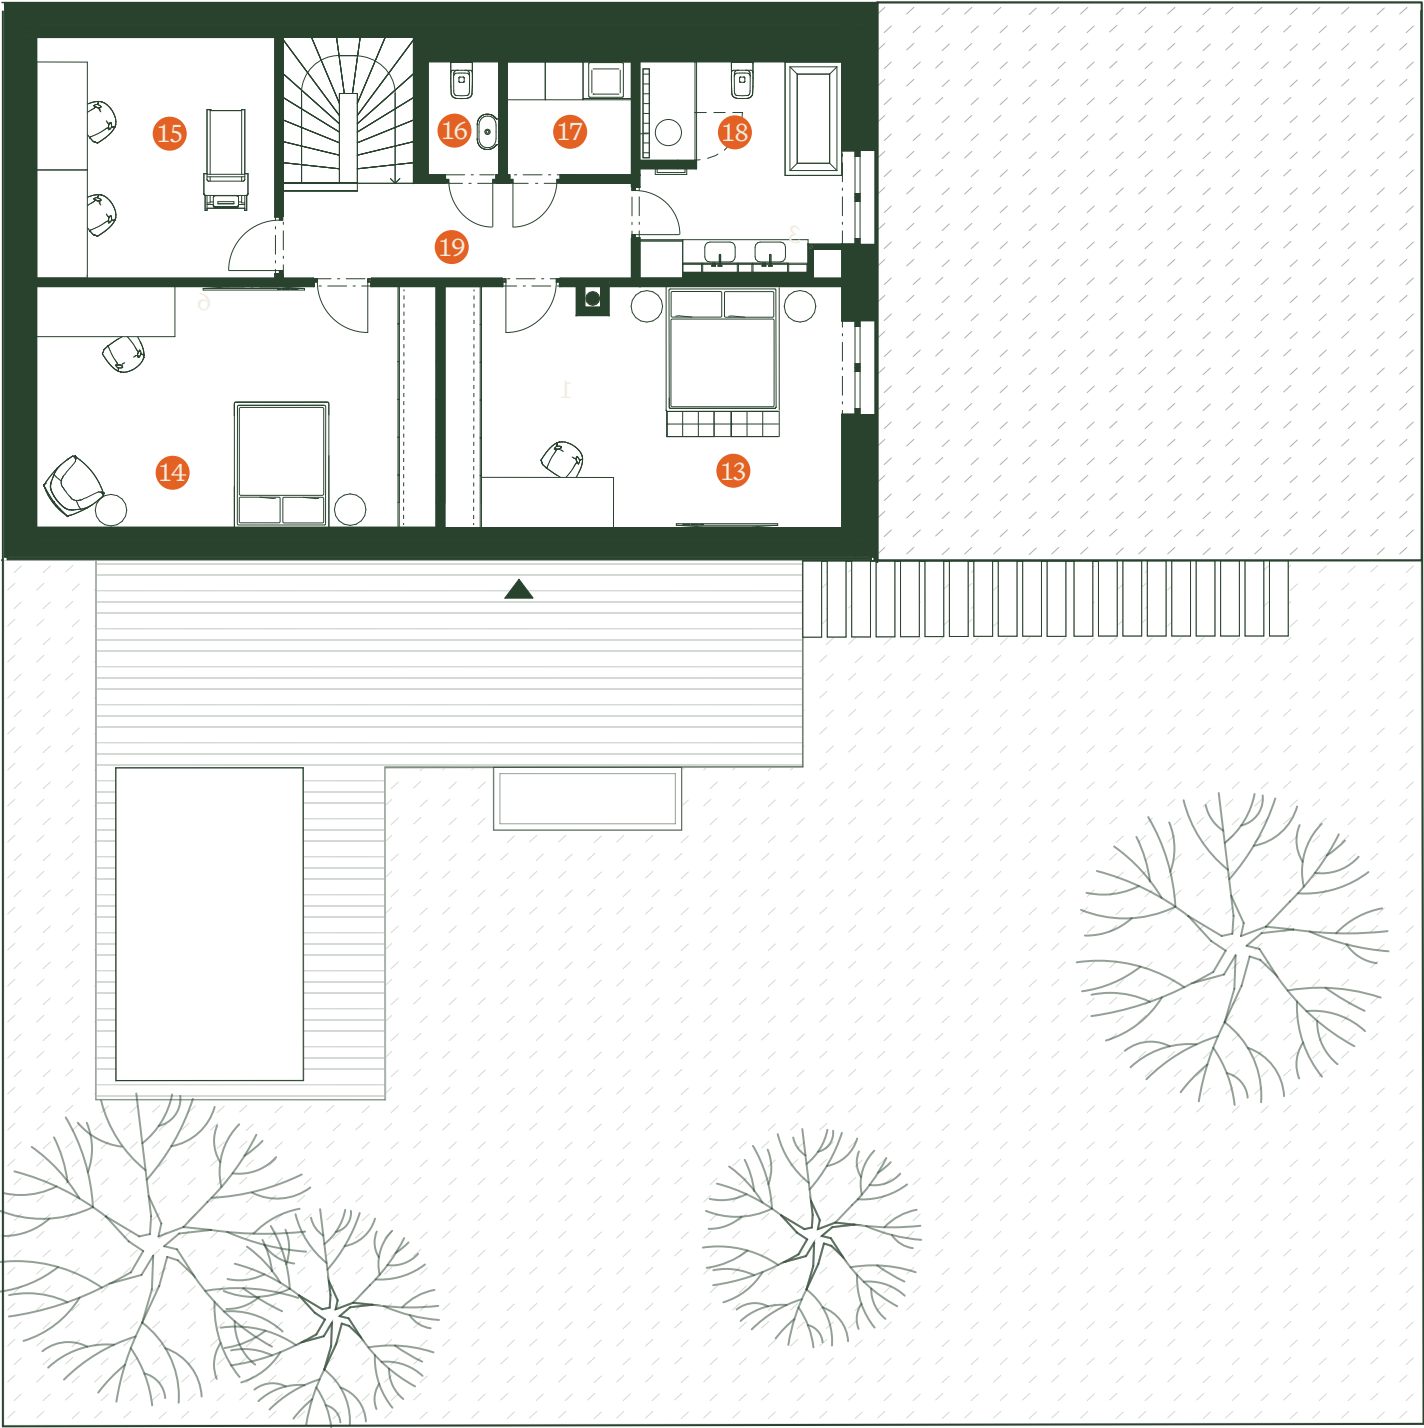

Přízemí a zahrada